

**QUADRO DE ESQUADRIAS EXISTENTE**

LEGENDA	LARGURA(m)	ALTURA(m)	PETITIDIL(m)	AREA (m²)	QTD
J1	4,40	1,70		7,48	01
J2	1,50	1,70		2,55	02
J3	2,60	1,70		4,42	01
J4	0,60	0,70		0,42	01
J5	2,00	0,70		1,40	02
J6	0,60	0,20		0,12	01
J7	0,60	0,70		0,42	01

LEGENDA	LARGURA(m)	ALTURA(m)	PETITIDIL(m)	AREA (m²)	QTD
P1	2,00	2,10	-	4,20	01
P2	0,90	2,10	-	1,89	03
P3	0,80	2,10	-	1,68	03
P4	0,50	2,10	-	1,05	01

**QUADRO DE ESQUADRIAS REFORMA**

LEGENDA	LARGURA(m)	ALTURA(m)	PETITIDIL(m)	AREA (m²)	QTD
J1	4,40	1,70	0,60	7,48	01
J2	1,50	1,70	0,60	2,55	02
J3	2,60	1,70	0,60	4,42	01
J4	2,00	0,70	1,80	1,40	02
J5	0,60	0,70	2,00	0,42	02


LEGENDA	LARGURA(m)	ALTURA(m)	PETITIDIL(m)	AREA (m²)	QTD
P1	2,00	2,10	-	4,20	01
P2	0,90	2,10	-	2,10	02
P3	0,90	2,10	-	1,89	02
P4	0,90	2,10	-	1,89	03

**QUADRO DE ESQUADRIAS AMPLIACAO**

TIPO	LARG.	ALT.	PEIT.	QUANT.	MODELO/TIPO	MATERIAL
J1	1,00	1,00	1,10	01	CORREIA - 02 FOLHAS	ALUMINIO E VIDRO
J2	1,50	0,60	1,50	01	MAXI-MAR	ALUMINIO E VIDRO
J3	3,30	2,25	0,30	01	FIXO	VIDRO TEMPERADO

OBRS.: PELO LADO EXTERNO SE ESTENDEREA POR TODA A FACHADA.

JANELA	TIPO	LARG.	ALT.	PEIT.	QUANT.	MODELO/TIPO	MATERIAL
P1	0,90	2,10	-	01	ABRIR	MADERA	MADERA
P2	0,90	2,10	-	03	ABRIR	MADERA	MADERA
P3	0,90	2,10	-	01	CORREIA	MADERA E VIDRO	MADERA E VIDRO
P4	1,10	2,10	-	01	CORREIA	MADERA E VIDRO	MADERA E VIDRO
P5	1,60	2,10	-	01	ABRIR - 02 FOLHAS	MADERA E VIDRO	MADERA E VIDRO
P6	0,90	2,10	-	01	ABRIR	ALUMINIO E VIDRO	ALUMINIO E VIDRO
P7	2,35	2,10	-	01	ABRIR - 04 FOLHAS	ALUMINIO E VIDRO	ALUMINIO E VIDRO
P8	1,20	2,10	-	01	ABRIR	ALUMINIO E VIDRO	ALUMINIO E VIDRO

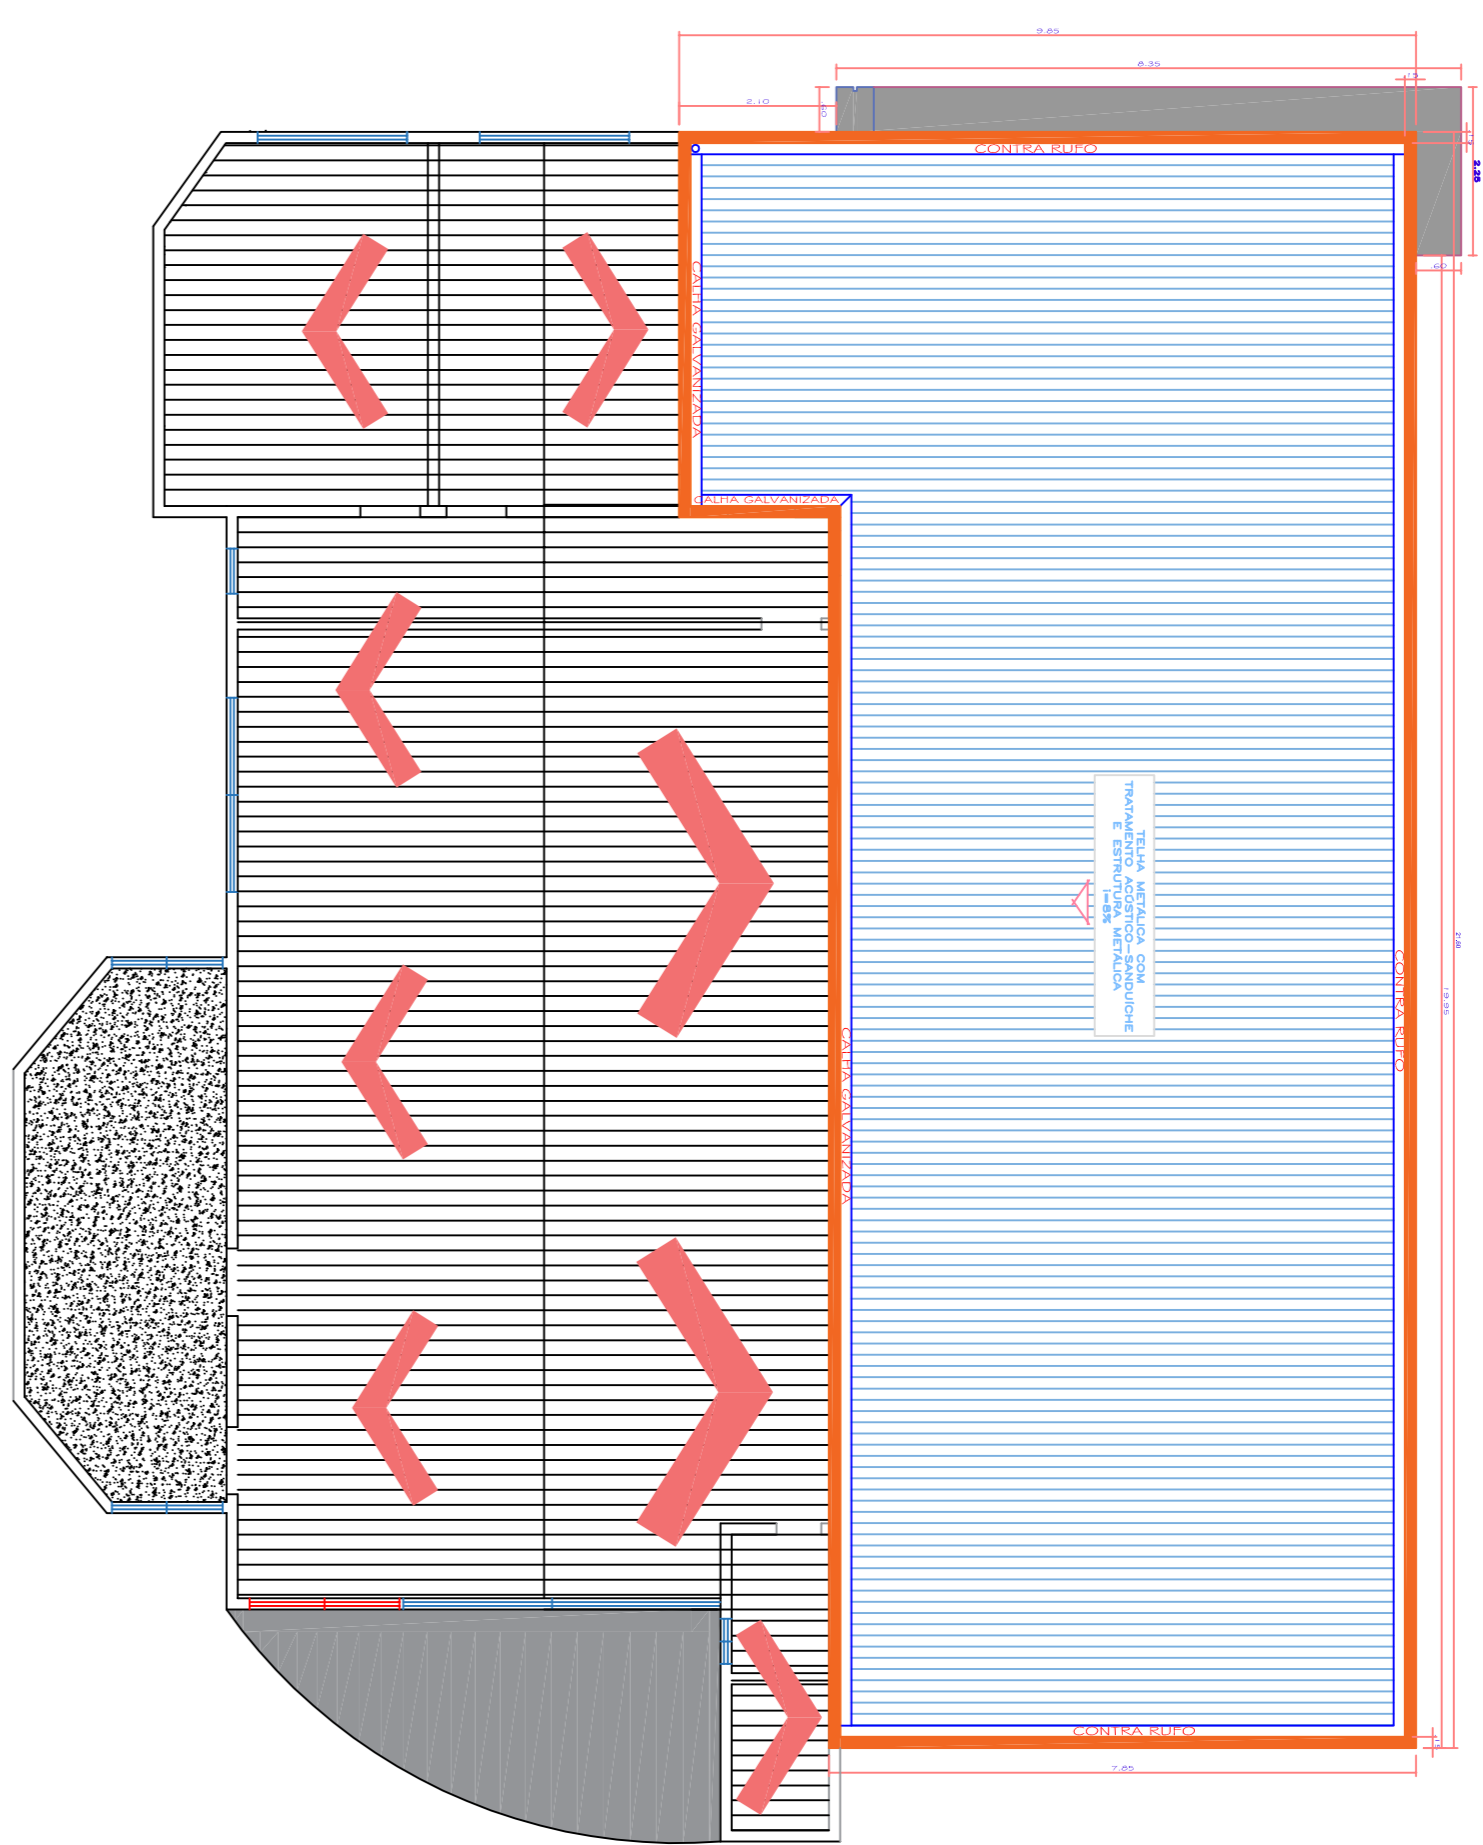

PLANTA DE COBERTURA  
Escala: 1/100

**IPERPLAN**  
ENGENHARIA

AV. QUARÁ, nº 320 - BARRIO COHAB NOVA - CEP 76025-113 - BARRIO A - TEL: (65) 3685 4585 - CEL: (65) 99974 9675 - CNEU 16.370.418/0001-20

**QUADRO DE AREAS:**  
AREA DO TERRENO: 3.500,00 m²  
ESTAGIAMENTO: 165,56 m²  
AREA CONSTRUIDA: 351,51 m²  
TAXA DE OCUPACAO: 14,31,45 m²  
TAXA DE PERMEABILIDADE: 10,04%  
COEF. DE APROVEITAMENTO: 0,10

---

**OBRA COMERCIAL - REGULARIZACAO**

LOCAL: RUA H. GUARDIA, LOTE 02, SETOR A - CENTRO POL. ADMINS - CIA - CEP: 76031-111 - COQUELUT  
RSCN COD.STRUC.: 04 - 39851  
RSCN (CDO) MONITORING: 01.633.837.016/06.001

PROPRIETARIO: CONSELHO REGIONAL DE FISIOTERAPIA E TERAPIA OCUPACIONAL - 9  
CAMP./C.F.P.: 00.577.473/0001-56

ALTO DO PROJETO: Eng.º DIVY - VANDERLEY PAVANETI PAVANETI S.A. - RUA 129089950-5 CN 123622 - RESERVAVEL - TECNICA DE ENGENHARIA LTDA.

TIPO DE PROJETO: ARQUITETONICO

---

ASSINADO: **02/04**  
DE COBERTURA